Stadt Neustadt in Holstein

Der Bürgermeister



Stadtverwaltung • Am Markt 1 • 23730 Neustadt in Holstein

Einwurfeinschreiben

HMD Entwicklungsgesellschaft Neustadt mbH Herrn Mike Hemmerich Kaiserstraße 26 24768 Rendsburg

31 - Untere Bauaufsicht

Mein Zeichen

31-22162/2023

Auskunft erteilt

Frau Matulat

Telefon

+49 (4561) 619-440

E-Mail

kmatulat@stadt-neustadt.de

Anschrift

Kirchhofsallee 2

23730 Neustadt in Holstein

Termine nach Vereinbarung

Bankverbindung Sparkasse Holstein

BIC NOLADE21HOL

IBAN DE67 2135 2240 0081 4108 54

Neustadt in Holstein, den 27.04.2023

Vorhaben:

Abgeschlossenheitsbescheinigung

Bauort:

Neustadt in Holstein.

Straße / Nr.:

Bahnhofstraße 14b

Gemarkung: Flur:

Neustadt 13

Flurstück(e):

572

Aufgrund Ihres Antrages vom 06.04.2023 auf Ausstellung einer Abgeschlossenheitsbescheinigung ergeht folgende

Bescheinigung

gemäß § 7 Abs. 4 Nr. 2/§ 32 Abs. 2 Nr. 2 des Wohnungseigentumsgesetzes vom 15.März 1951

Die in den beiliegenden Aufteilungsplänen (Anlage Nr.1 bis Nr.21),

mit Ziffer ST01 bis ST13 bezeichneten Wohnungen, mit Ziffer H30 bezeichnete nicht zu Wohnzwecken dienende Gewerbeeinheit und mit Ziffer G bezeichneten nicht zu Wohnzwecken dienenden Gemeinschaftsräume / Betriebsräume,

in dem bestehenden, umzubauenden Gebäude auf dem Grundstück in Neustadt in Holstein, Bahnhofstraße 14b, Gemarkung Neustadt, Flur 13, Flurstück 572, Grundbuch von Neustadt in Holstein, Blatt 1213 sind in sich abgeschlossen.

Sie entsprechen daher dem Erfordernis des § 3 Abs.2 / § 32 Abs.1 des Wohnungseigentumsgesetzes. Eine Teilungsgenehmigung nach § 22 BauGB ist nicht erforderlich.

Im Auftrage

Matulat



Antragsteller(in)						
Name, Vorname bzw. Firma HMD Entwicklungsgesellschaft Neustadt mbH, Mike Hemmerich			Telefon (mit Vorwahl) ¹			
Straße, Haus-Nr. Kaiserstraße 26			Telefax ¹			
PLZ, Ort 24768 Rendsburg			E-Mail ¹			
Bauaufsichtsbehörde Stadtbauamt Stadt Neustadt in Hols untere Bauautsicht Kirchhofsallee 2 23730 Neustadt in Holstein	tein	Raum für Verr	merke der unteren Bauaufsich	tsbehörde		
Antrag auf Erteilung einer Abgeschlossenheitsbescheinigung nach dem Wohnungseigentumsgesetz (WEG)						
Ich/Wir beantrage(n) eine Abgeschlosser	nheitsbescheinigung n	ach dem Wohn	ungseigentumsgesetz.			
Bei diesem Antrag handelt es sich um ein	nen					
Erstantrag.		Nachtrag	santrag.			
 Grundstückseigentümer(in) bzw. Erbbau	therechtiate(r)					
Name - siehe Antragssteller -	Vorname		Telefon (mit Vorwahl) ¹			
Straße, Haus-Nr.	L	PLZ, Ort				
Kaiserstraße 26		24768 Rends	sburg			
Kostenträger(in)	T.		<u> </u>			
Name - siehe Antragssteller -	Vorname		Telefon (mit Vorwahl) ¹			
Straße, Haus-Nr. Kaiserstraße 26		PLZ, Ort 24768 Rends	shura			
Grundstücksangaben		1211001101100	9			
Gemarkung	Flur-Nr.		Flurstücks-Nr(n).			
Neustadt in Holstein	13		\$72			
Grundbuch von Neustadt in Holstein	Band		Blatt 1213			
Straße, Haus-Nr.	1-	PLZ, Ort	1213			
Bahnhofstraße 14b			adt in Holstein			
Dem Antrag sind in3facher Ausfertigung (mindestens dreifach) folgende Anlagen beigefügt, die den tatsächlichen Gegebenheiten bzw. den genehmigten Bauvorlagen entsprechen: 1. Lageplan im Maßstab 1:500 (Stellplatzzuordnung wird empfohlen) 2. Grundrisszeichnungen im Maßstab 1:100 (vom Keller bis zum Spitzboden) 3. Schnittzeichnungen im Maßstab 1:100 4. Sämtliche Ansichtszeichnungen im Maßstab 1:100 In den Bauzeichnungen sind die Nutzungen der Räume angegeben (z.B. Küche) und alle einander zugeordneten Räume und						
Gebäudeteile mit der gleichen Nummer g		oson (2.D. Much	o, and and emander zugeviul	oton naume und		
Unterschrift(en) mit Datum	Masteria ('-)	an mint-t	Figure 10 - 10 - 10 - 10 - 10 - 10 - 10 - 10	bb a cob a reacht! - t - ()		
Antragsteller(in)	Kostenträger(in), wenn nicht Antragsteller(in)		Eigentümer(in) bzw. Eri	Eigentümer(in) bzw. Erbbauberechtigte(r)		
06.04.2023 HMD Entwicklungsgesellschaft Neustadt mbH			06.04.2023 HMD Entwicklungsgesellschaft Neustadt mbH			
¹ Angabe freiwillig						
Urheberrechtlich geschützt: Verlag Dashöfer GmbH. Hamburg	Tel 040/4133210 Fav 040/4133	22111 PC-FORMULAR	RALL(E15E106)	Seite 1 von 1		





Bauvorhaben:

Umbau, Sanierung und Umnutzung der Speichertürme

Bahnhofstraße 14, 23730 Neustadt in Holstein

Antragsteller:

HMD Entwicklungsgesellschaft Neustadt mbH

Kaiserstraße 26, 24768 Rendsburg

Antrag auf Abgeschlossenheit - Wohnfläche nach WoFIV (1% Putzabzug berücksichtigt)

Wohnungseigentum Südturm

2. OG - Wohnung ST01	Wohnfläche	Kellerraum im Sackspeicher (nach DIN 277)
Wohnungsfläche	27,32 m ²	3,15 m²
0.00 WL	Mahafi i aha	Kallamanna in Caalamaiahar (naah DIN 277)
3. OG - Wohnung ST02	Wohnfläche	Kellerraum im Sackspeicher (nach DIN 277)
Wohnungsfläche	27,15 m ²	3,34 m²
3. OG - Wohnung ST03	Wohnfläche	Kellerraum im Sackspeicher (nach DIN 277)
Wohnungsfläche	67,83 m ²	5,08 m²
4. OG - Wohnung ST04	Wohnfläche	Kellerraum im Sackspeicher (nach DIN 277)
-	27,16 m ²	3,93 m ²
Wohnungsfläche	21,10111-	3,93 111-
4. OG - Wohnung ST05	Wohnfläche	Kellerraum im Sackspeicher (nach DIN 277)
Wohnungsfläche	67,71 m ²	5,02 m²
5. OG - Wohnung ST06	Wohnfläche	Kellerraum im Sackspeicher (nach DIN 277)
Wohnungsfläche	38,93 m²	3,73 m²
5. OG - Wohnung ST07	Wohnfläche	Kellerraum im Sackspeicher (nach DIN 277)
Wohnungsfläche	53,04 m ²	5,06 m²
6. OG - Wohnung ST08	Wohnfläche	Kellerraum im Sackspeicher (nach DIN 277)
Wohnungsfläche	50,76 m ²	3,61 m²
6. OG - Wohnung ST09	Wohnfläche	Kellerraum im Sackspeicher (nach DIN 277)
Wohnungsfläche	49,42 m ²	5,04 m ²
wormungsnache	49,42 111	3,04 111
7. OG - Wohnung ST10	Wohnfläche	Kellerraum im Sackspeicher (nach DIN 277)
Wohnungsfläche	51,36 m ²	3,39 m²
- 00 W.L 07/1	\A/ - I CI '' - I-	Kallamanna in Oashan tahan (mash Dili 277)
7. OG - Wohnung ST11	Wohnfläche	Kellerraum im Sackspeicher (nach DIN 277)
Wohnungsfläche	51,07 m ²	5,05 m²



8. OG - Wohnung ST12

Wohnfläche

Kellerersatzraum im 8.OG Südturm (nach DIN 277)

Wohnungsfläche

100,30 m²

7,08 m²

9./ 10. OG - Wohnung ST13

Wohnfläche

Kellerraum im Sackspeicher (nach DIN 277)

Wohnungsfläche

83,17 m²

5,07 m²

Gewerbefläche H30

(Berechnung nach DIN 277)

ErdgeschossNRFNutzfläche88,64 m²1. ObergeschossNRFNutzfläche83,09 m²2. ObergeschossNRFNutzfläche46,96 m²

gesamt

gesamt

218,69 m²


Gemeinschaftseigentum Südturm (Berechnung nach DIN 277)


NRF Kellergeschoss Gemeinschaftsfläche 128,45 m² **Erdgeschoss** NRF Gemeinschaftsfläche 31,20 m² NRF 1. Obergeschoss 29,48 m² Gemeinschaftsfläche 2. Obergeschoss NRF Gemeinschaftsfläche 38.09 m² 3. Obergeschoss NRF Gemeinschaftsfläche 38,83 m² NRF 4. Obergeschoss Gemeinschaftsfläche 38,83 m² 5. Obergeschoss NRF 40,79 m² Gemeinschaftsfläche NRF 6. Obergeschoss Gemeinschaftsfläche 32,58 m² NRF 7. Obergeschoss Gemeinschaftsfläche 32,69 m² NRF 8. Obergeschoss Gemeinschaftsfläche 34,13 m² 9. Obergeschoss NRF Gemeinschaftsfläche 34,67 m² 10. Obergeschoss NRF 42,49 m² Gemeinschaftsfläche


<u>522,23 m²</u>





Übersicht Südturm:					
Wohnungseigentum Südturm	695,22 m²	Wohnfläche nach WoFIV (1% Putzabzug berücksichtigt)			
Kellerräume Südturm (im Sackspeicher)	58,55 m²	NRF nach DIN 277			
Gewerbefläche	218,69 m²	NRF nach DIN 277			
Gemeinschaftseigentum	522,23 m²	NRF nach DIN 277			

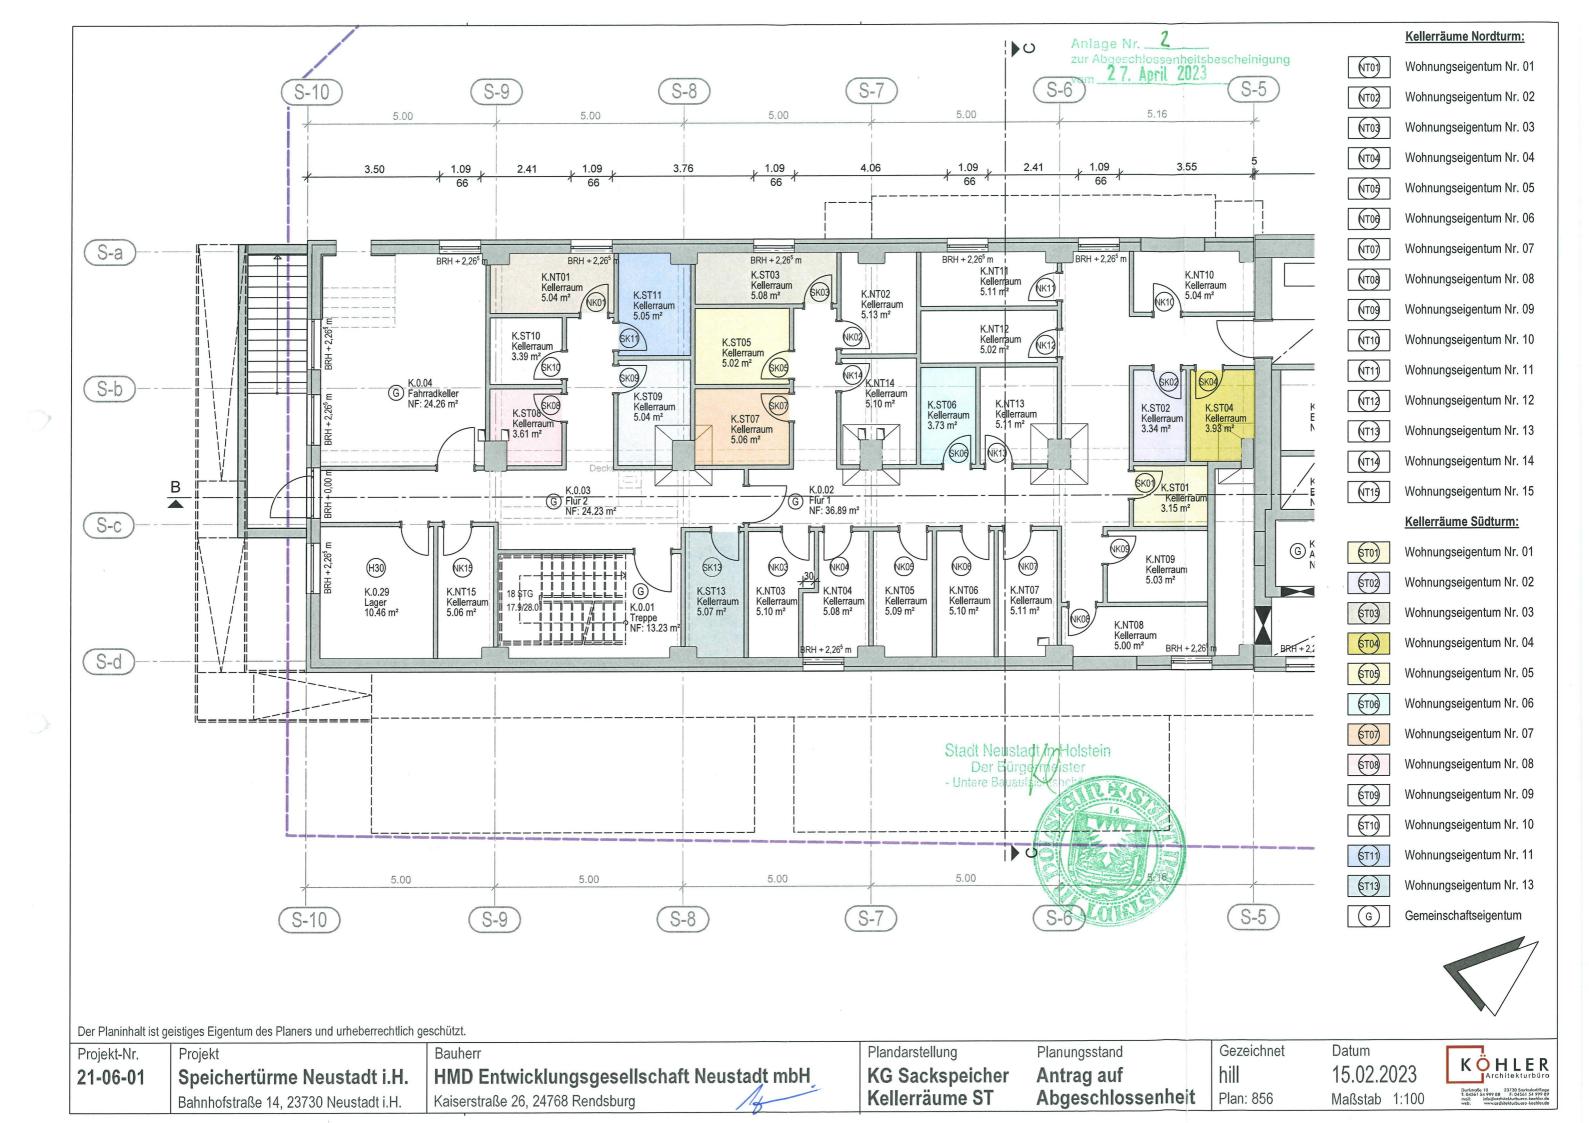


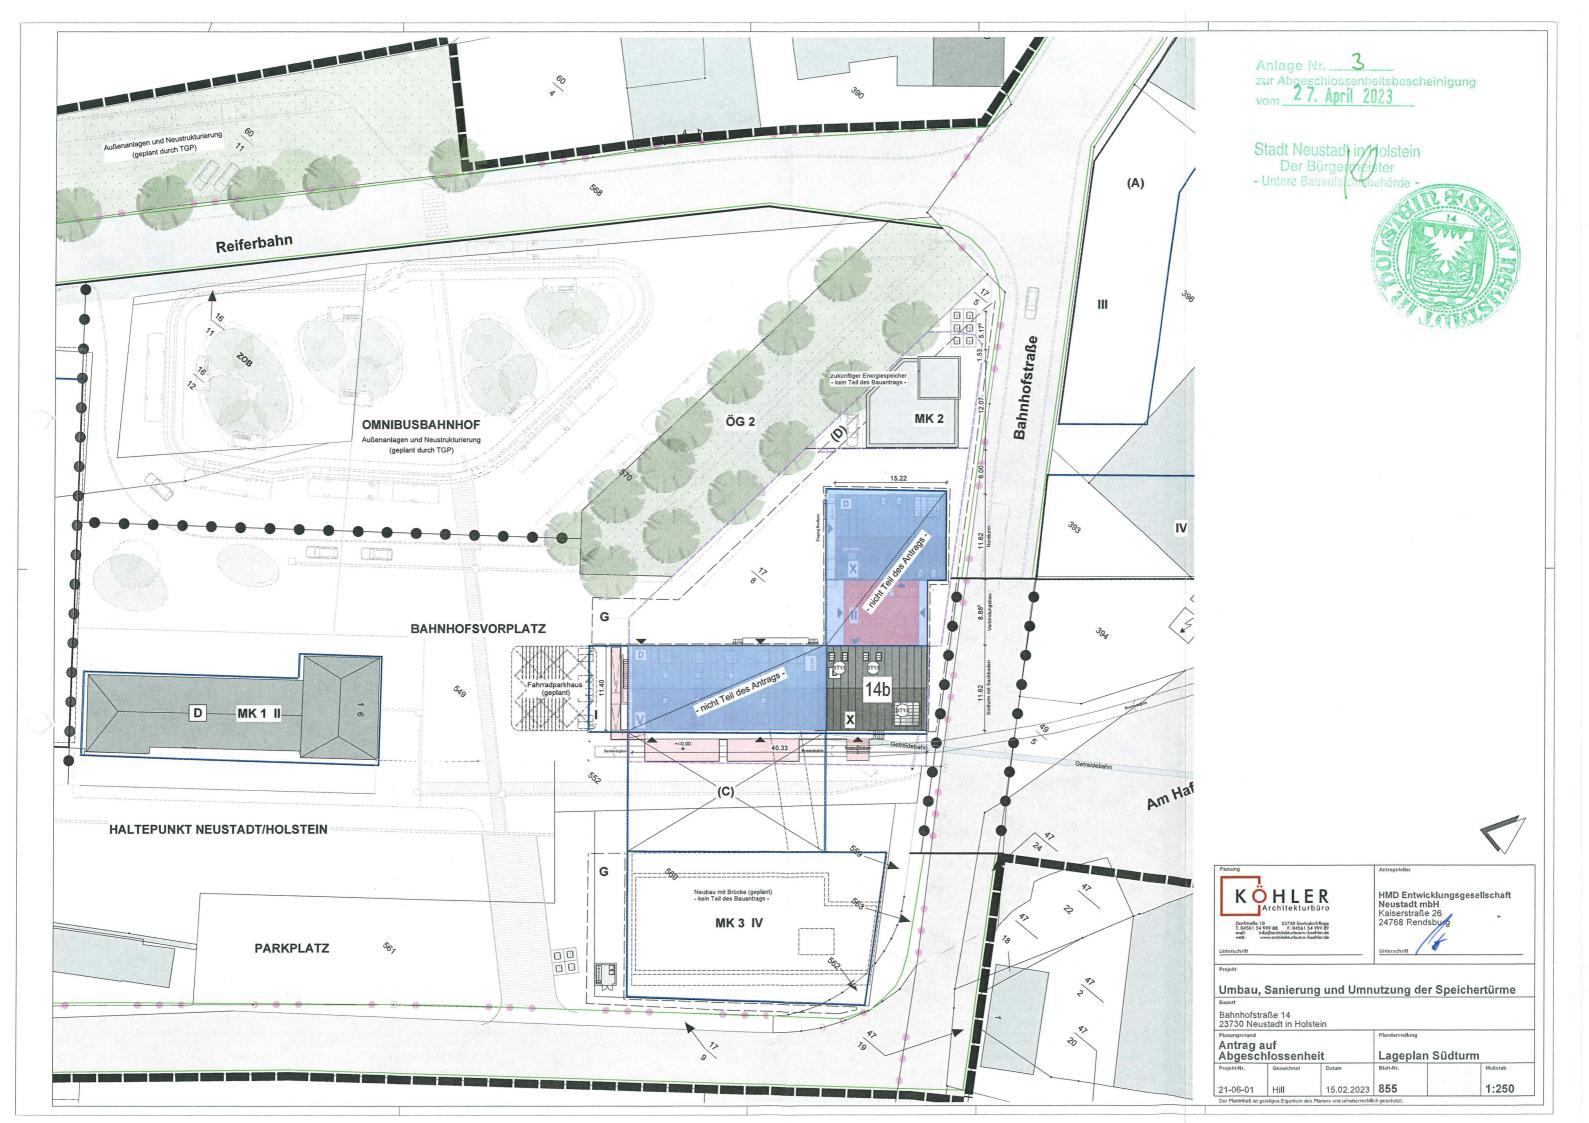

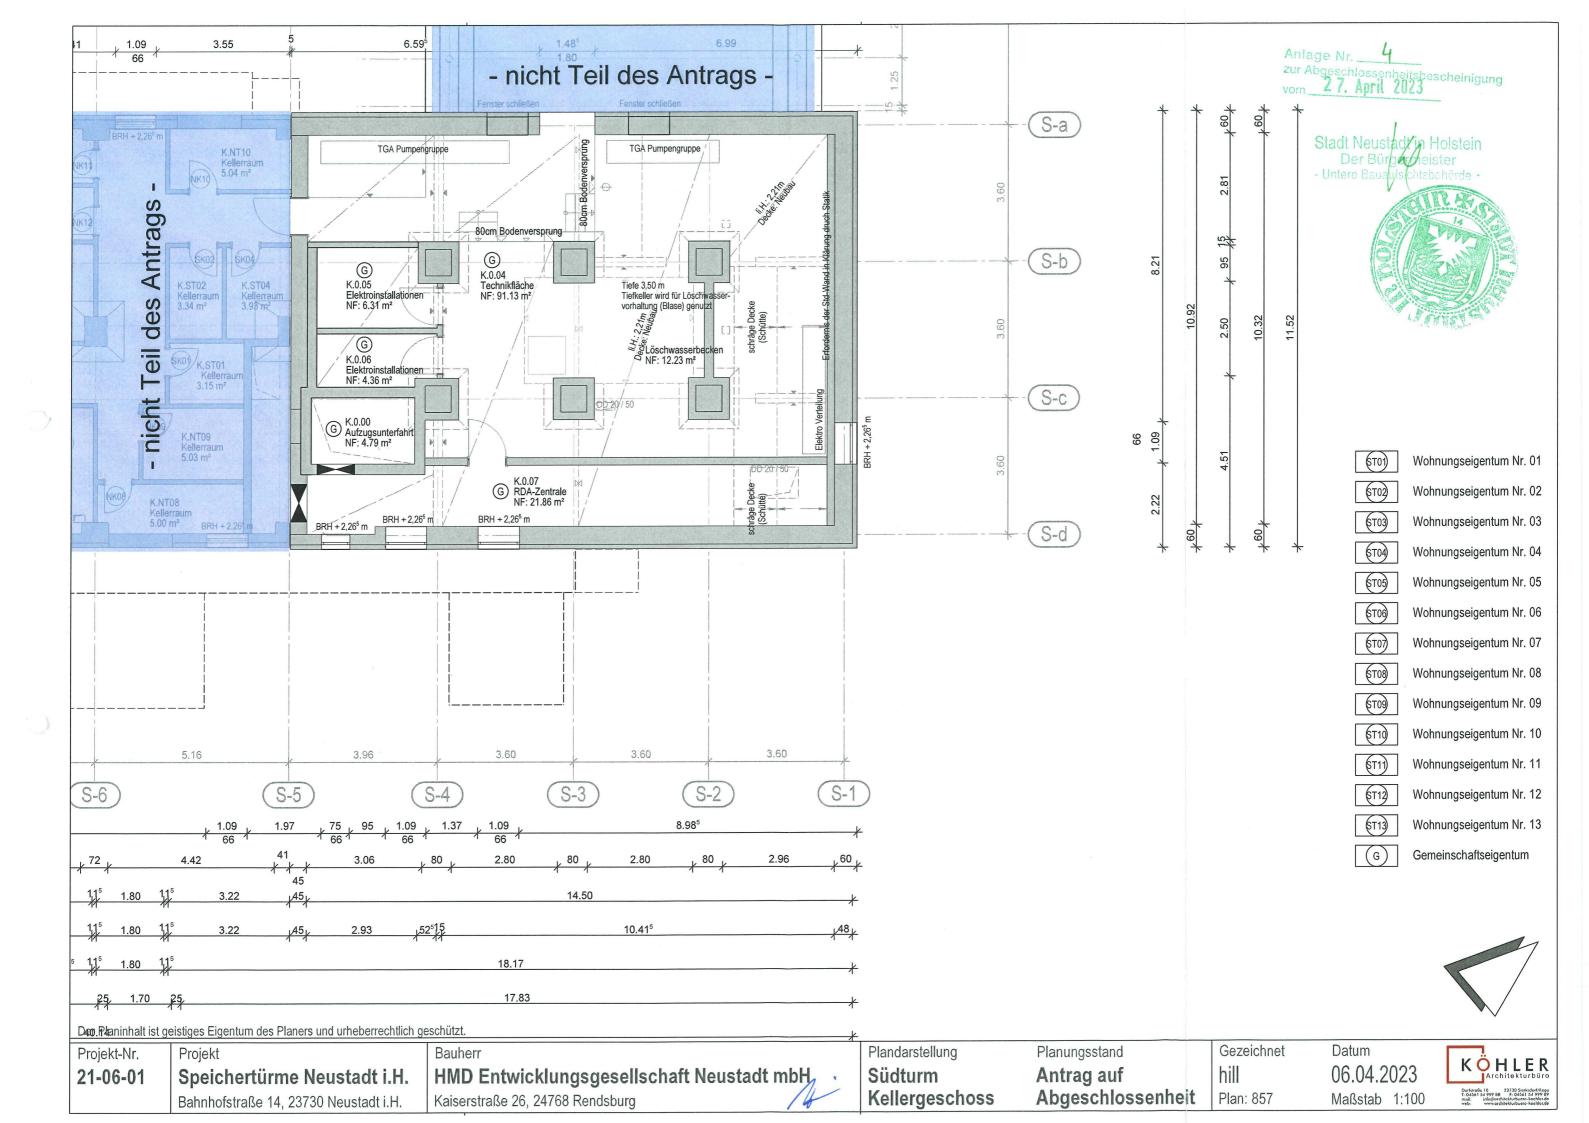

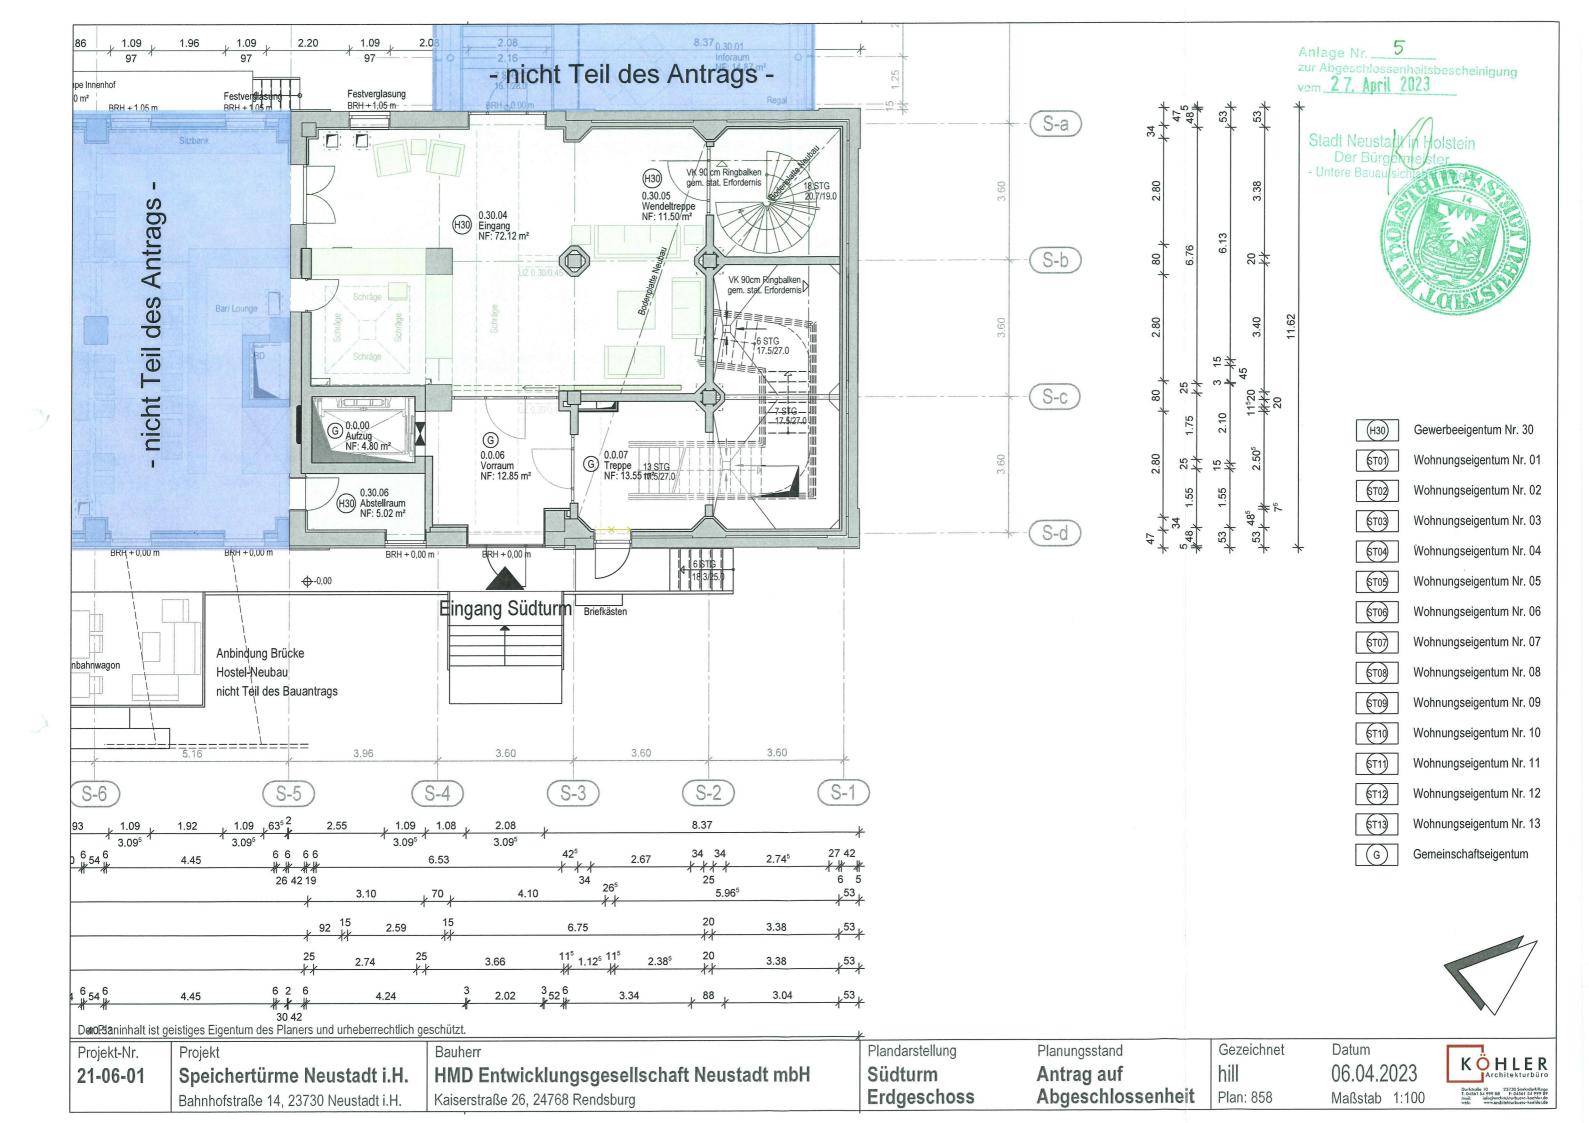

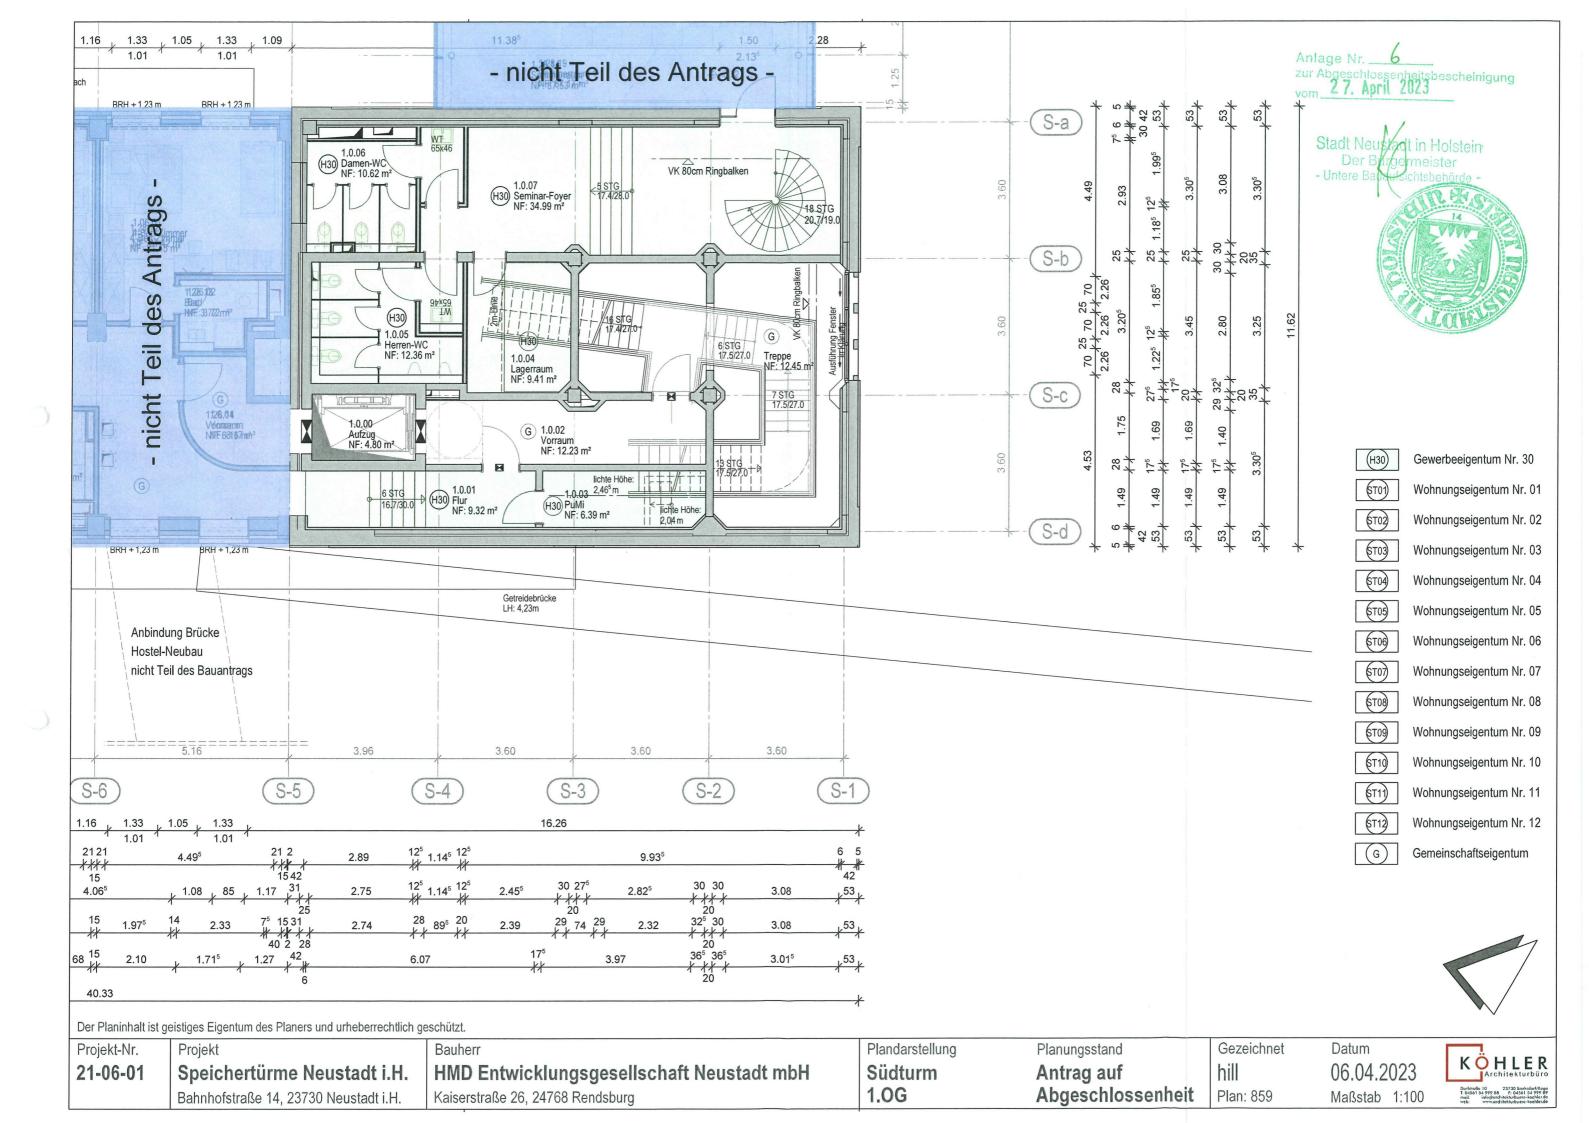

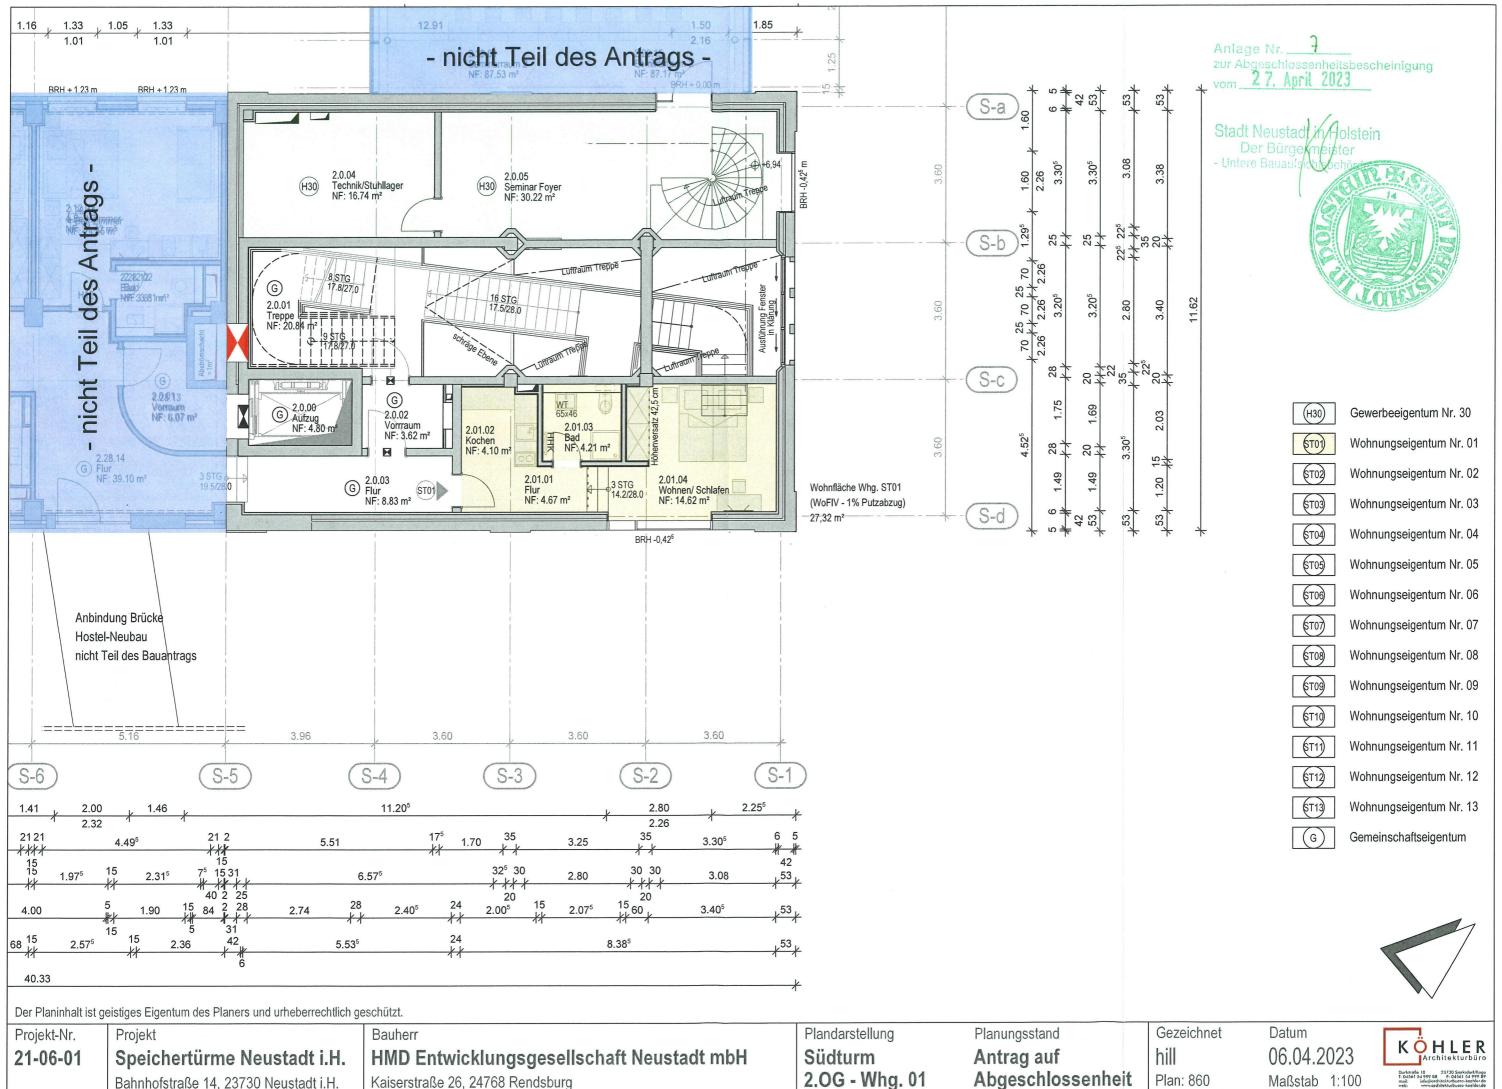



Kaiserstraße 26, 24768 Rendsburg


Bahnhofstraße 14, 23730 Neustadt i.H.


Plan: 860


Maßstab 1:100

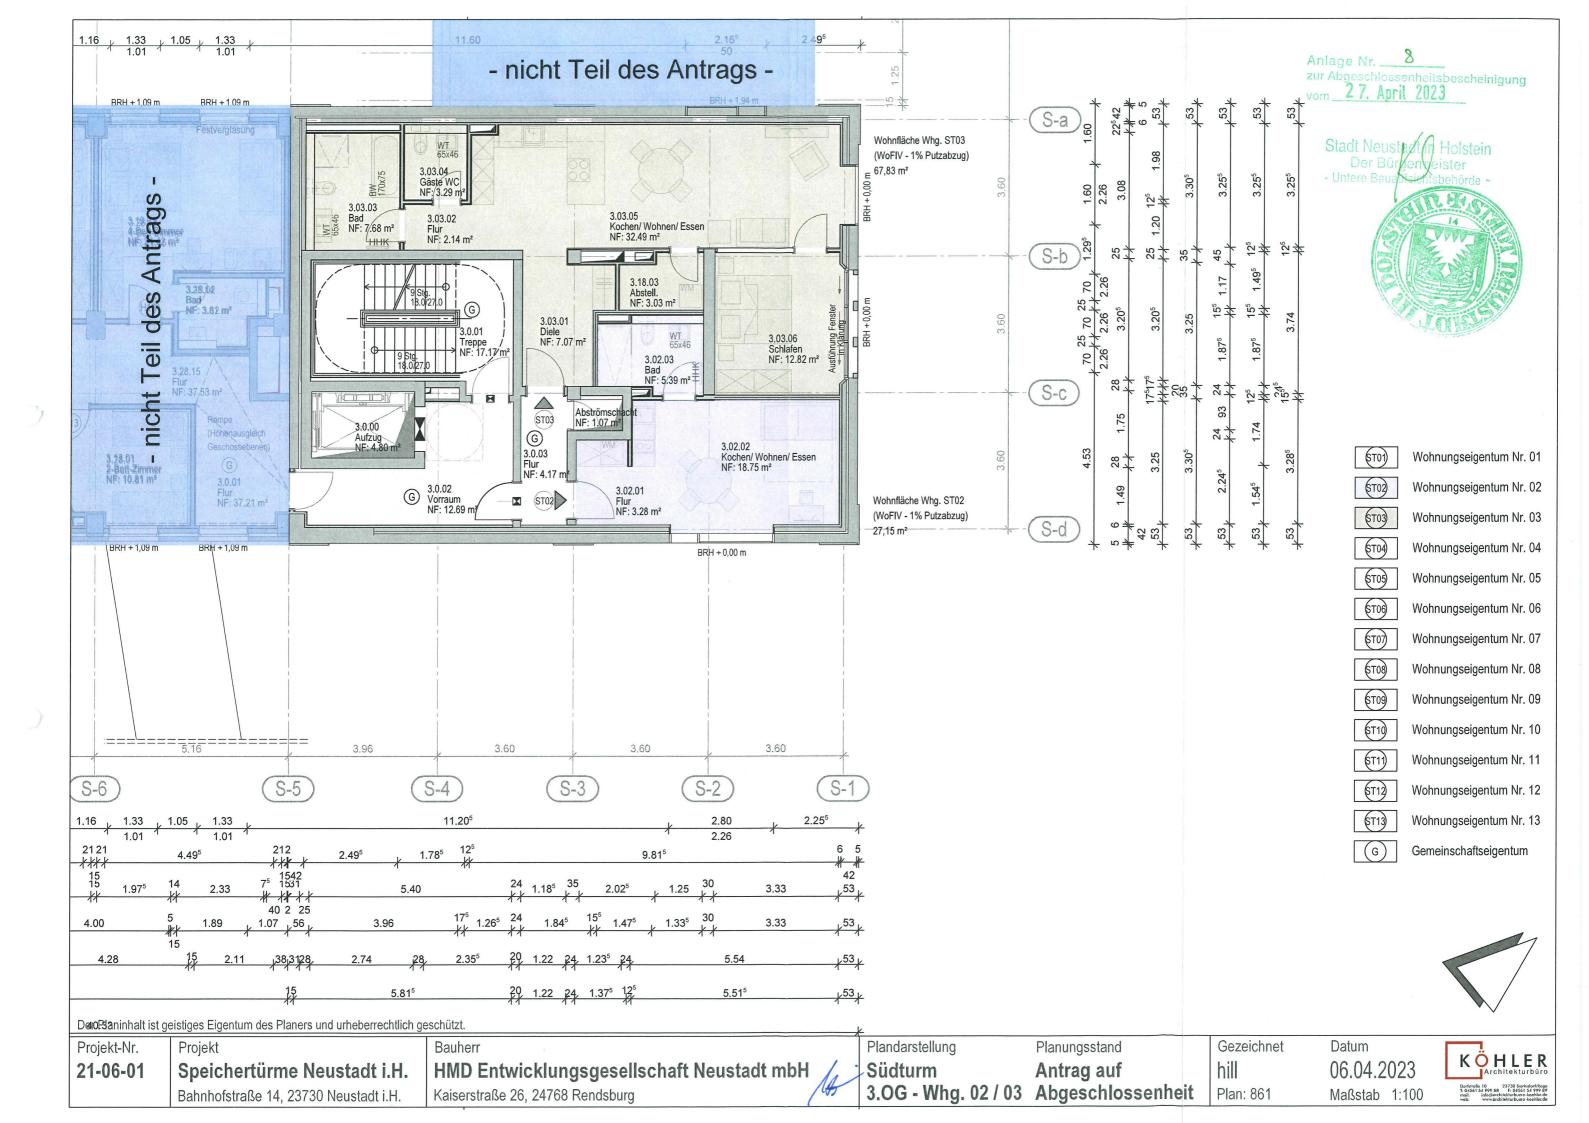


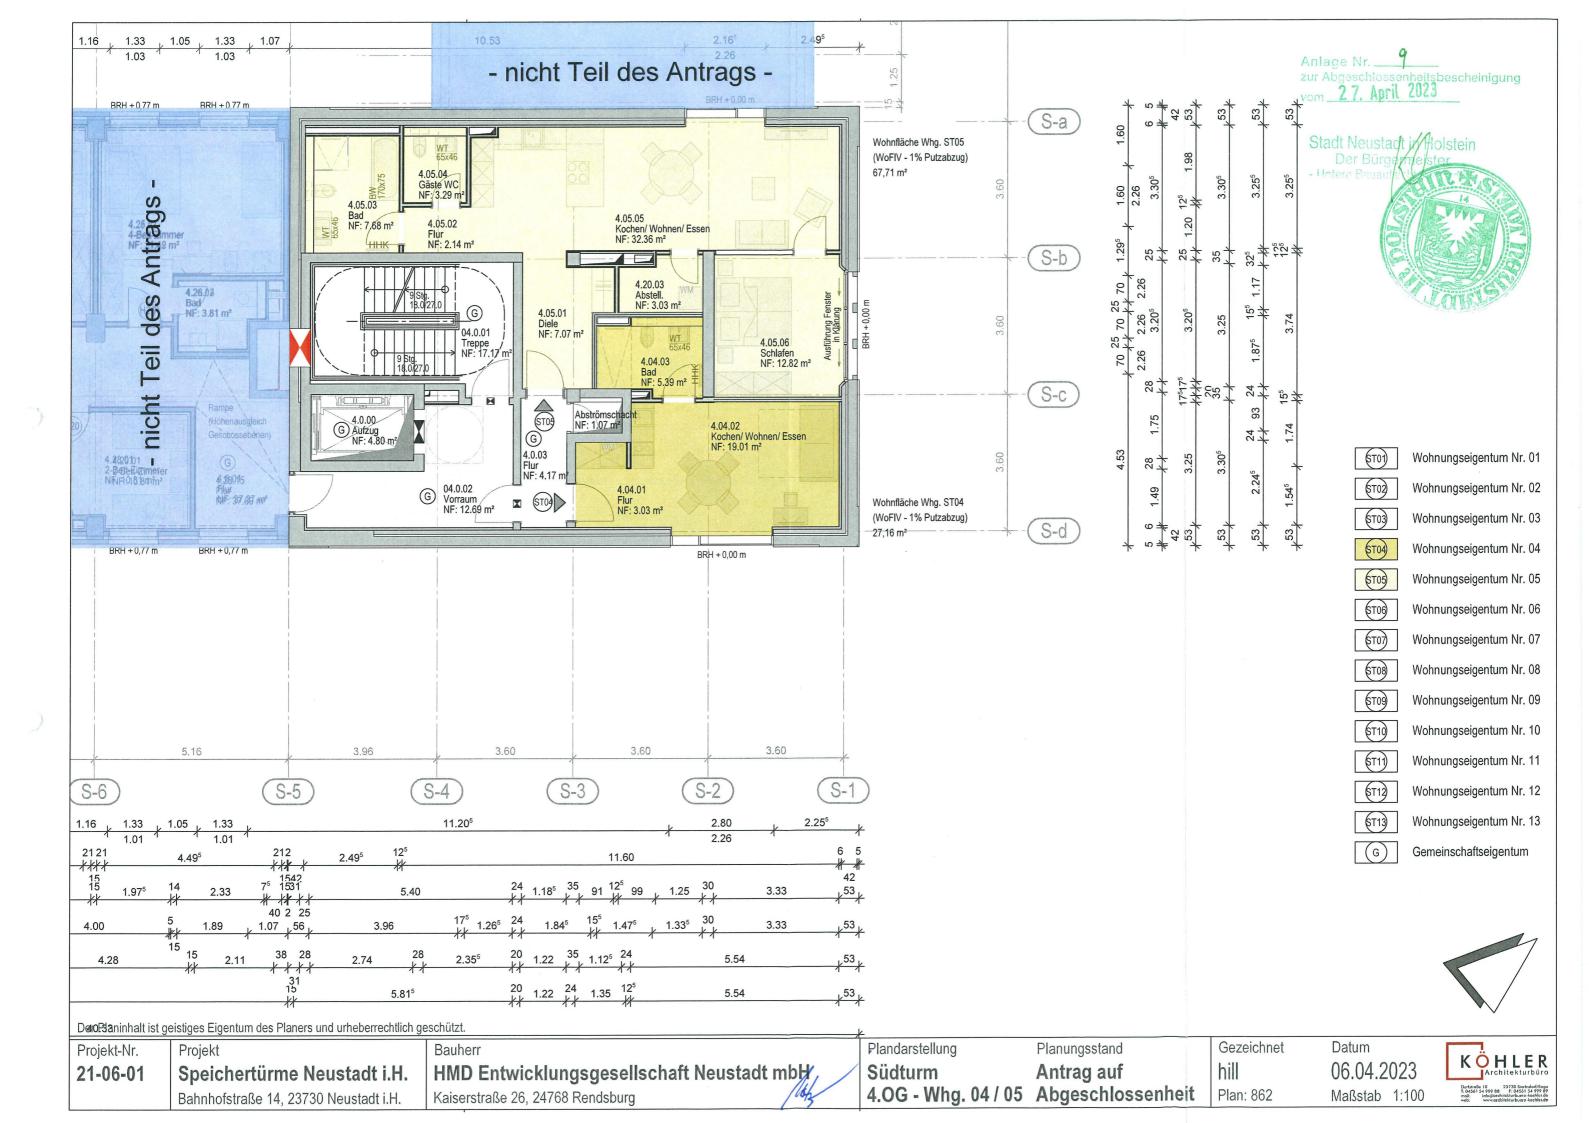


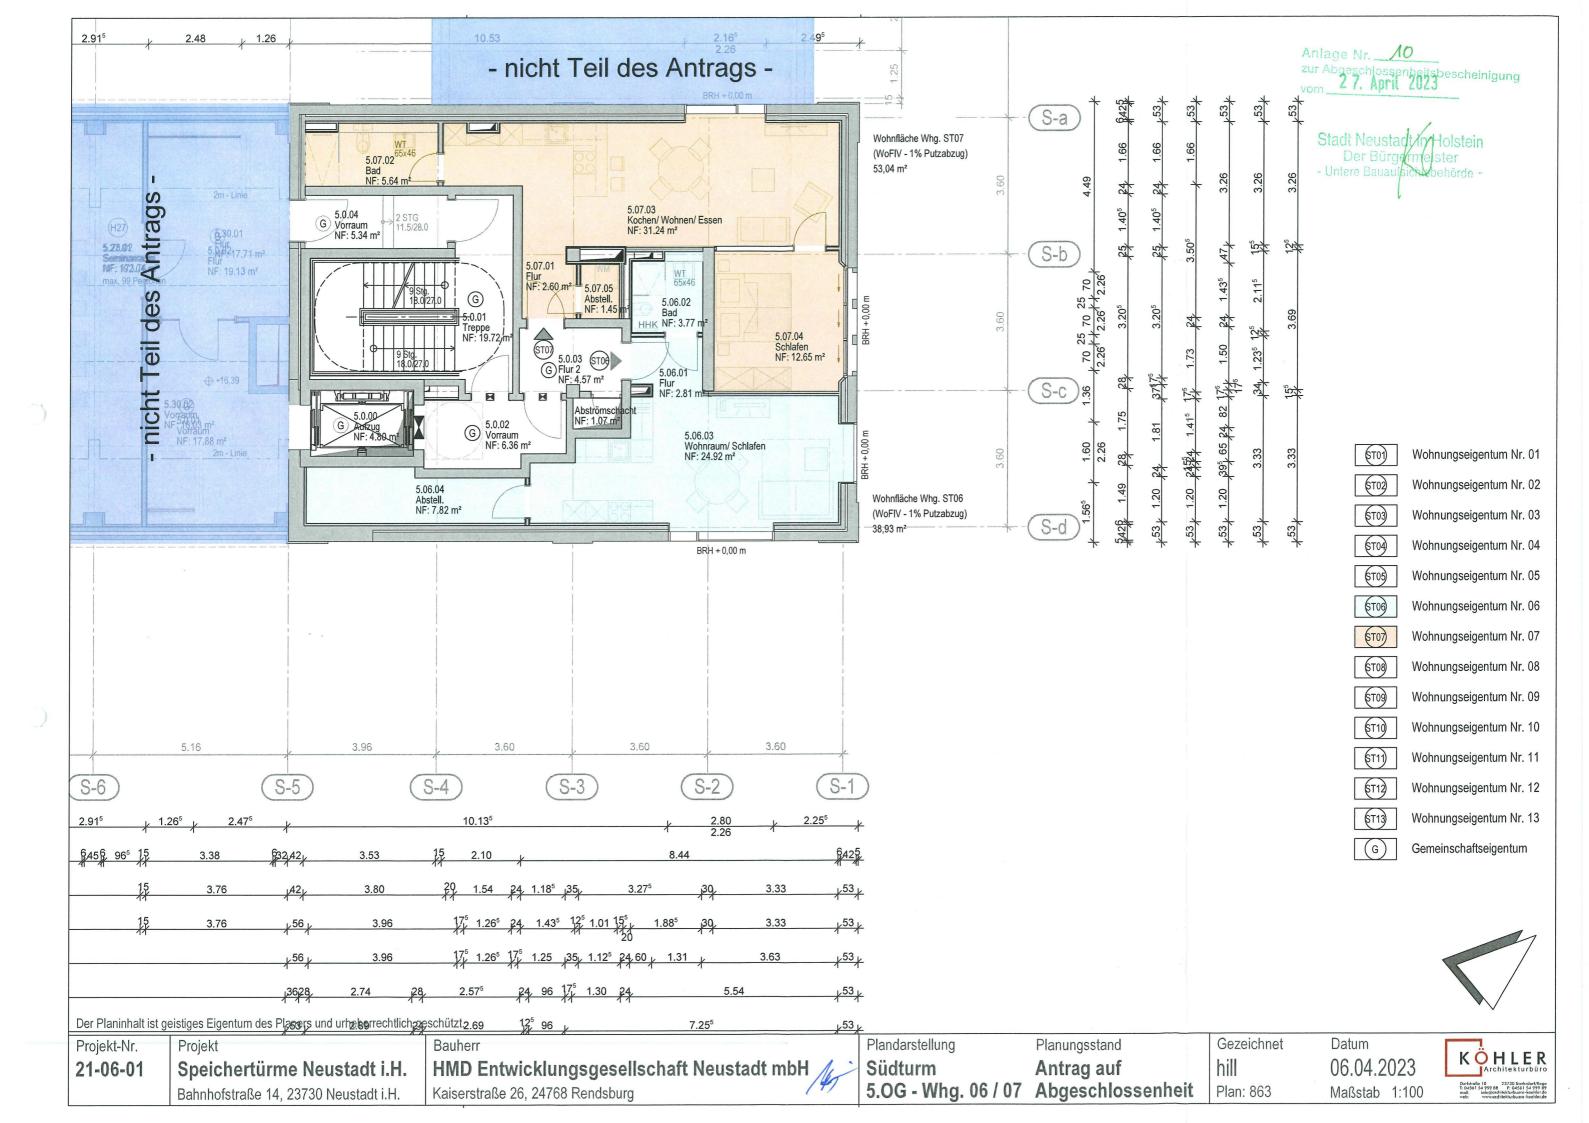


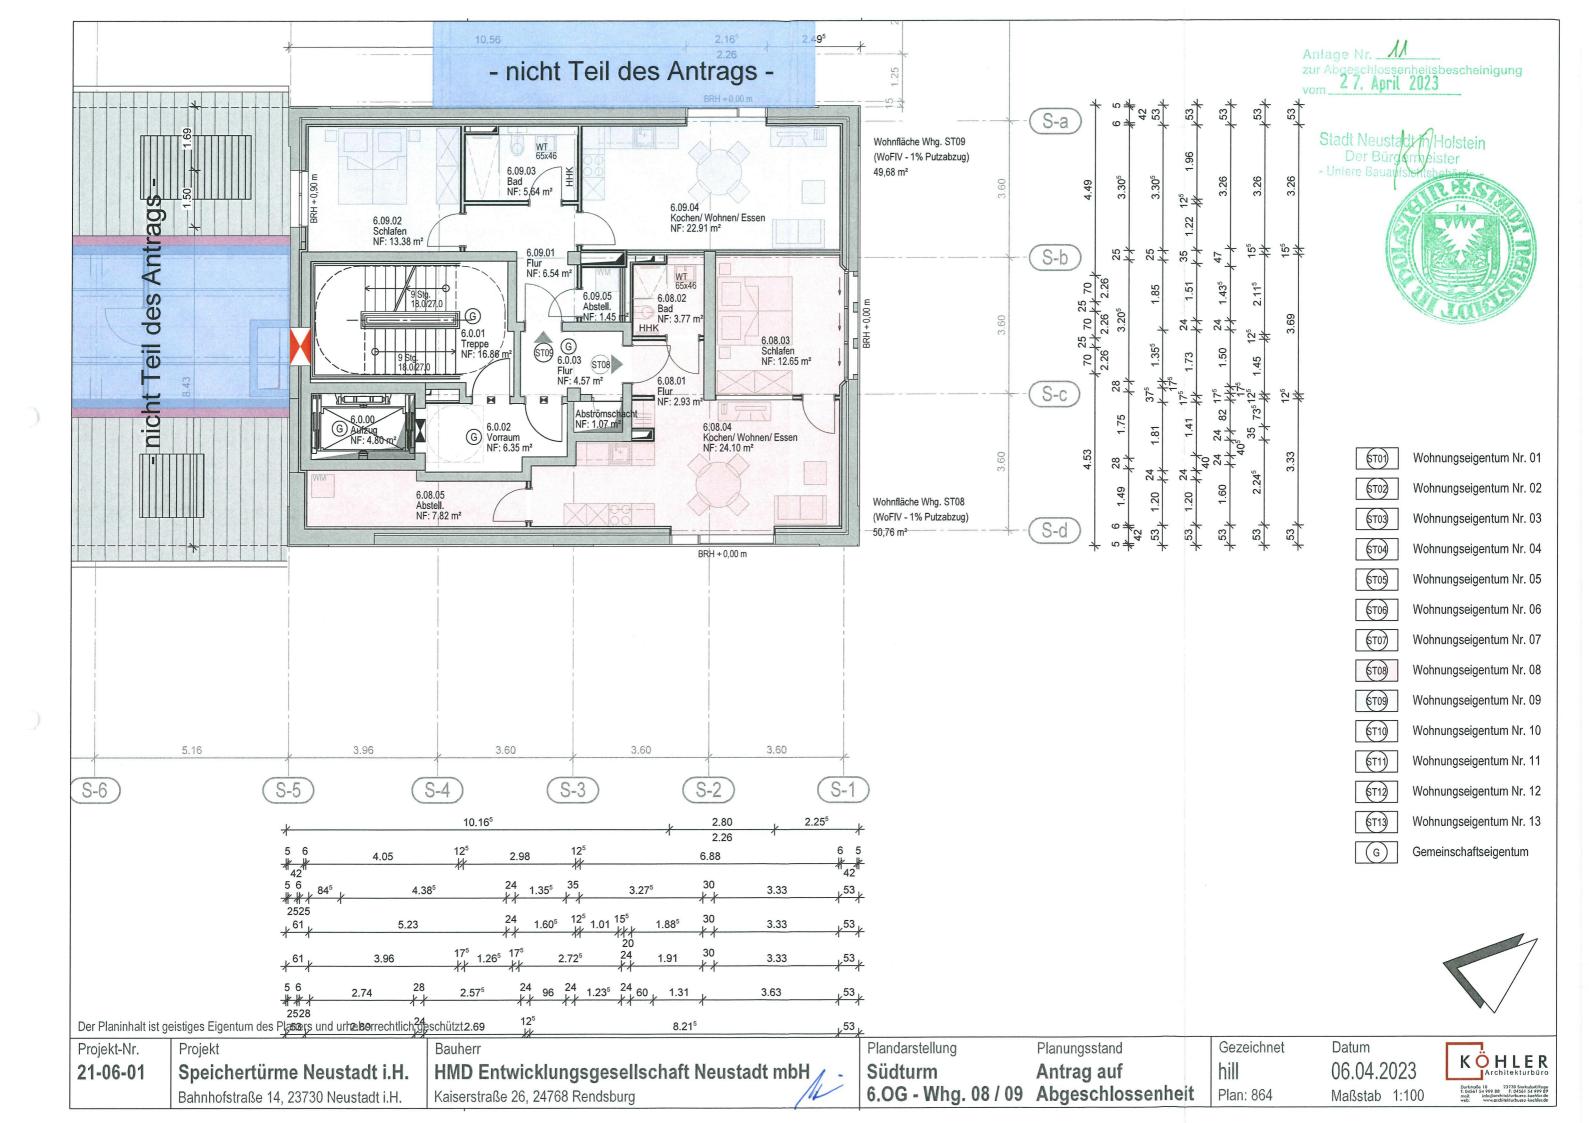

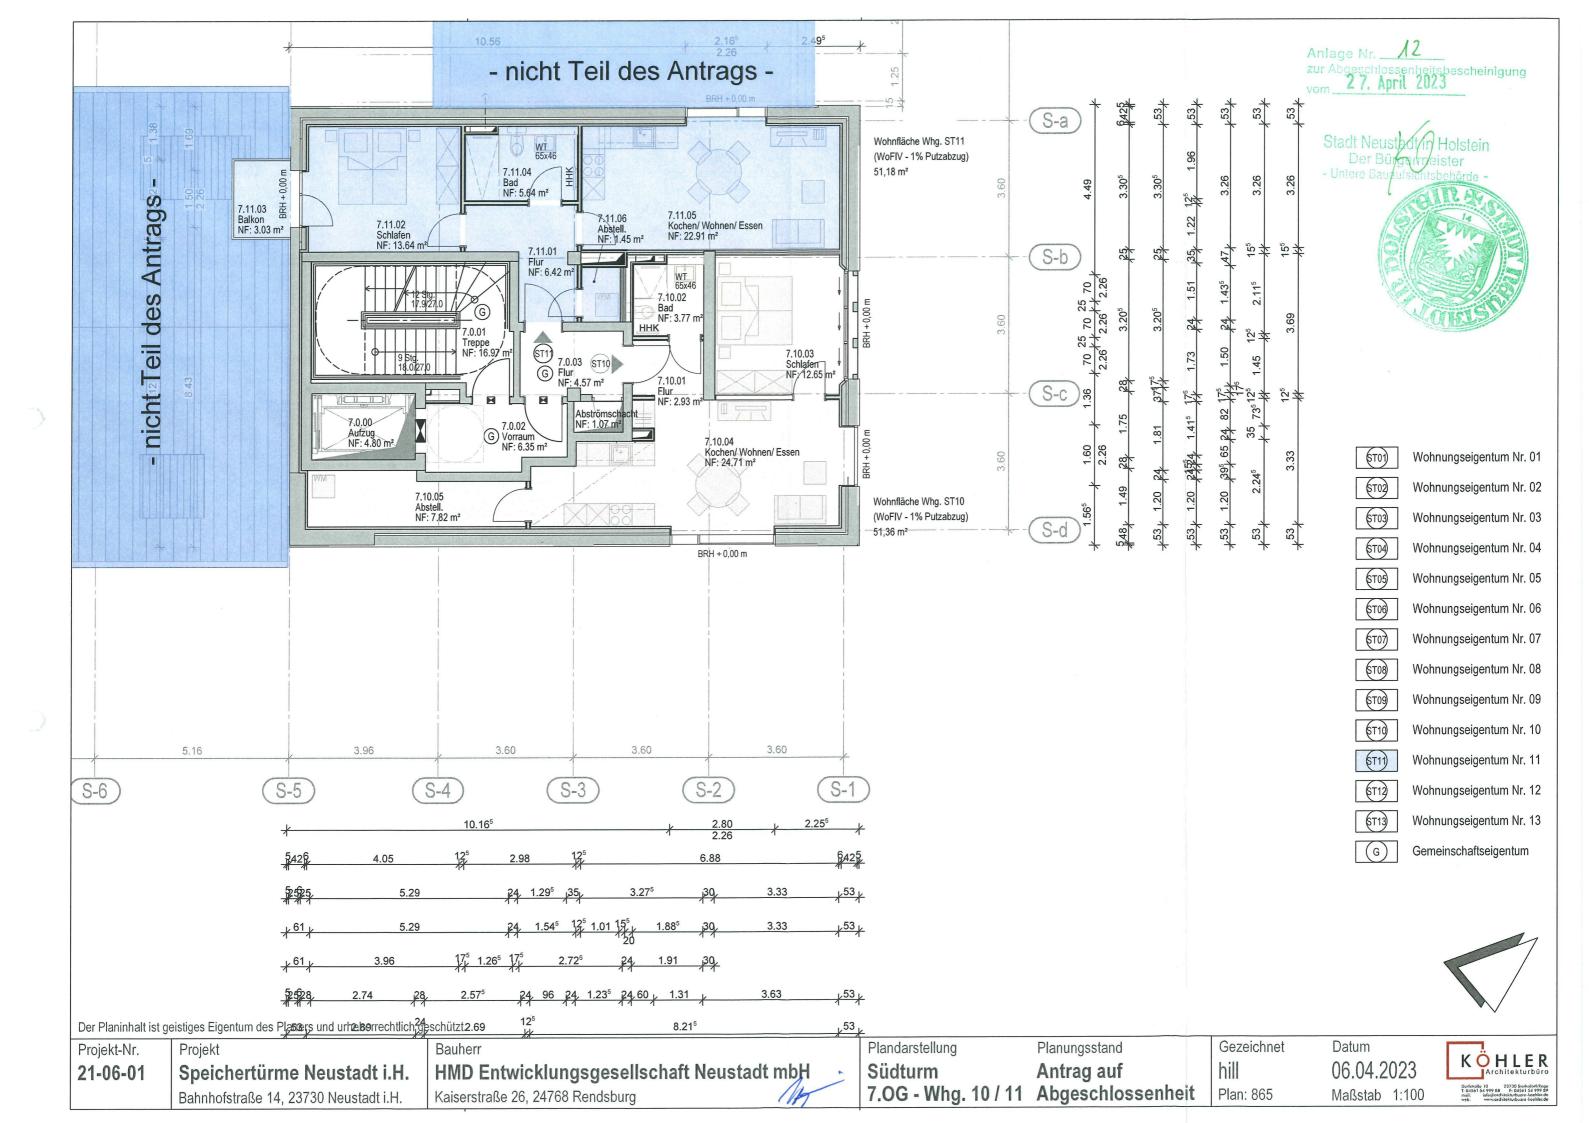

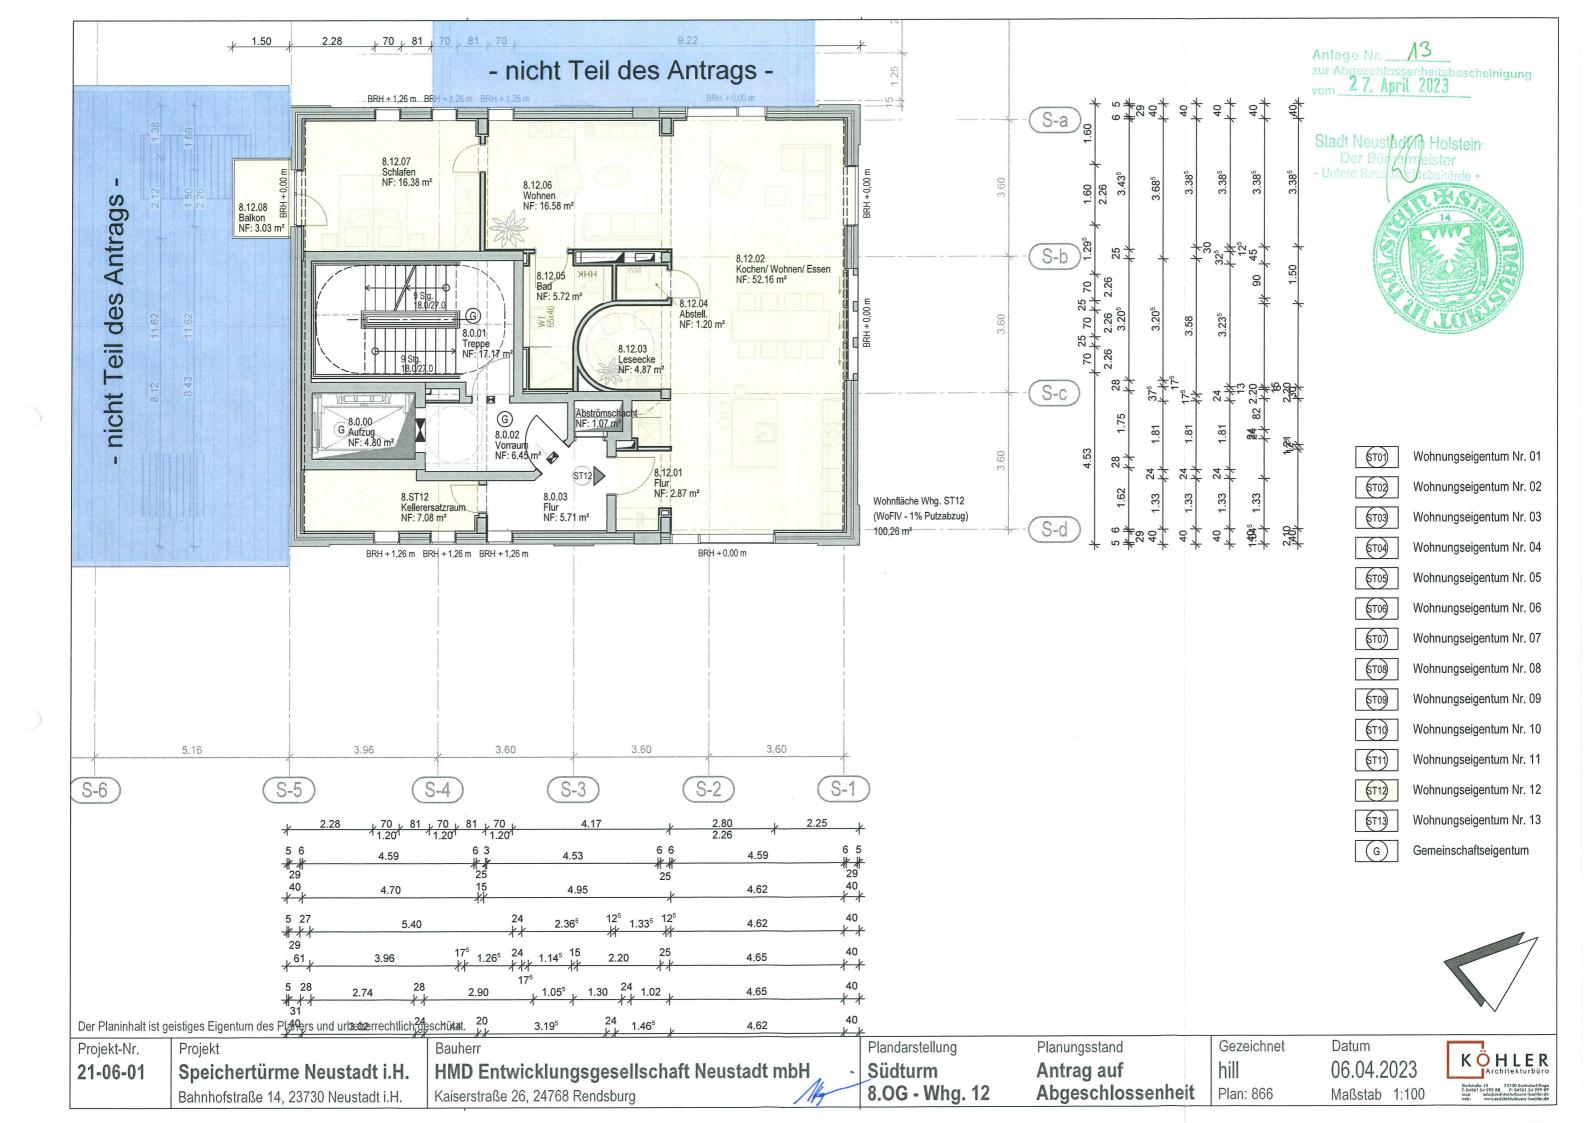

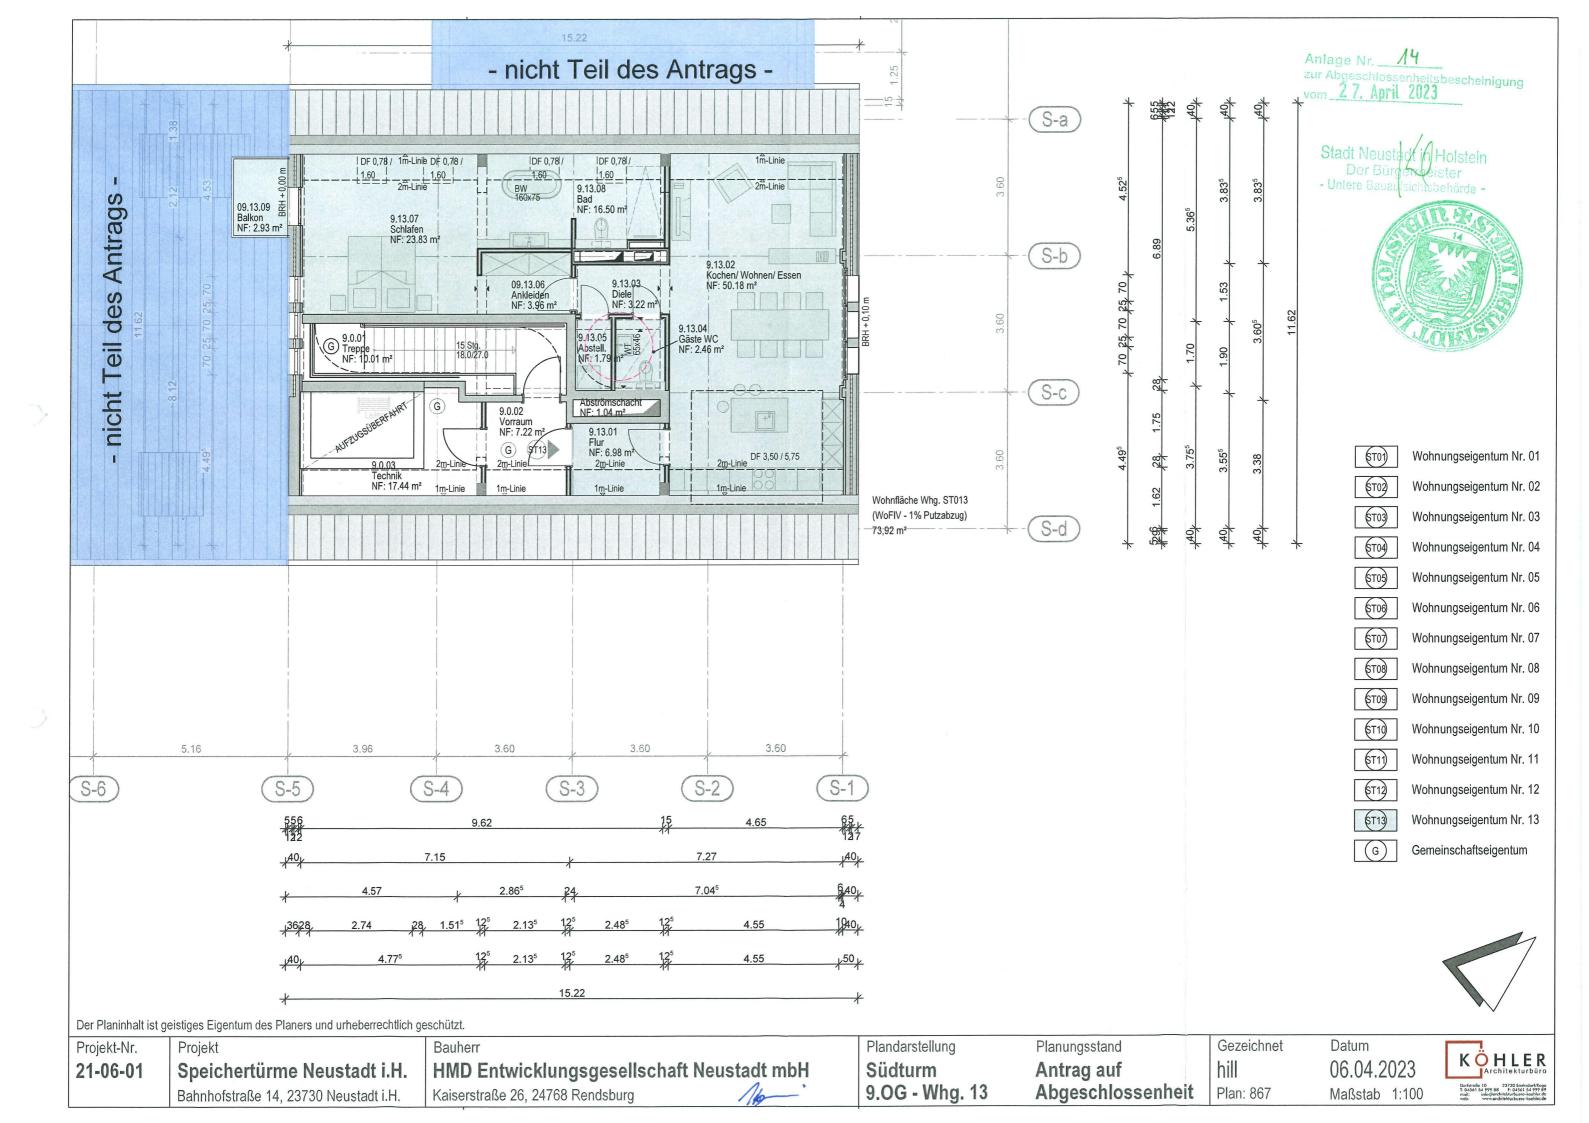

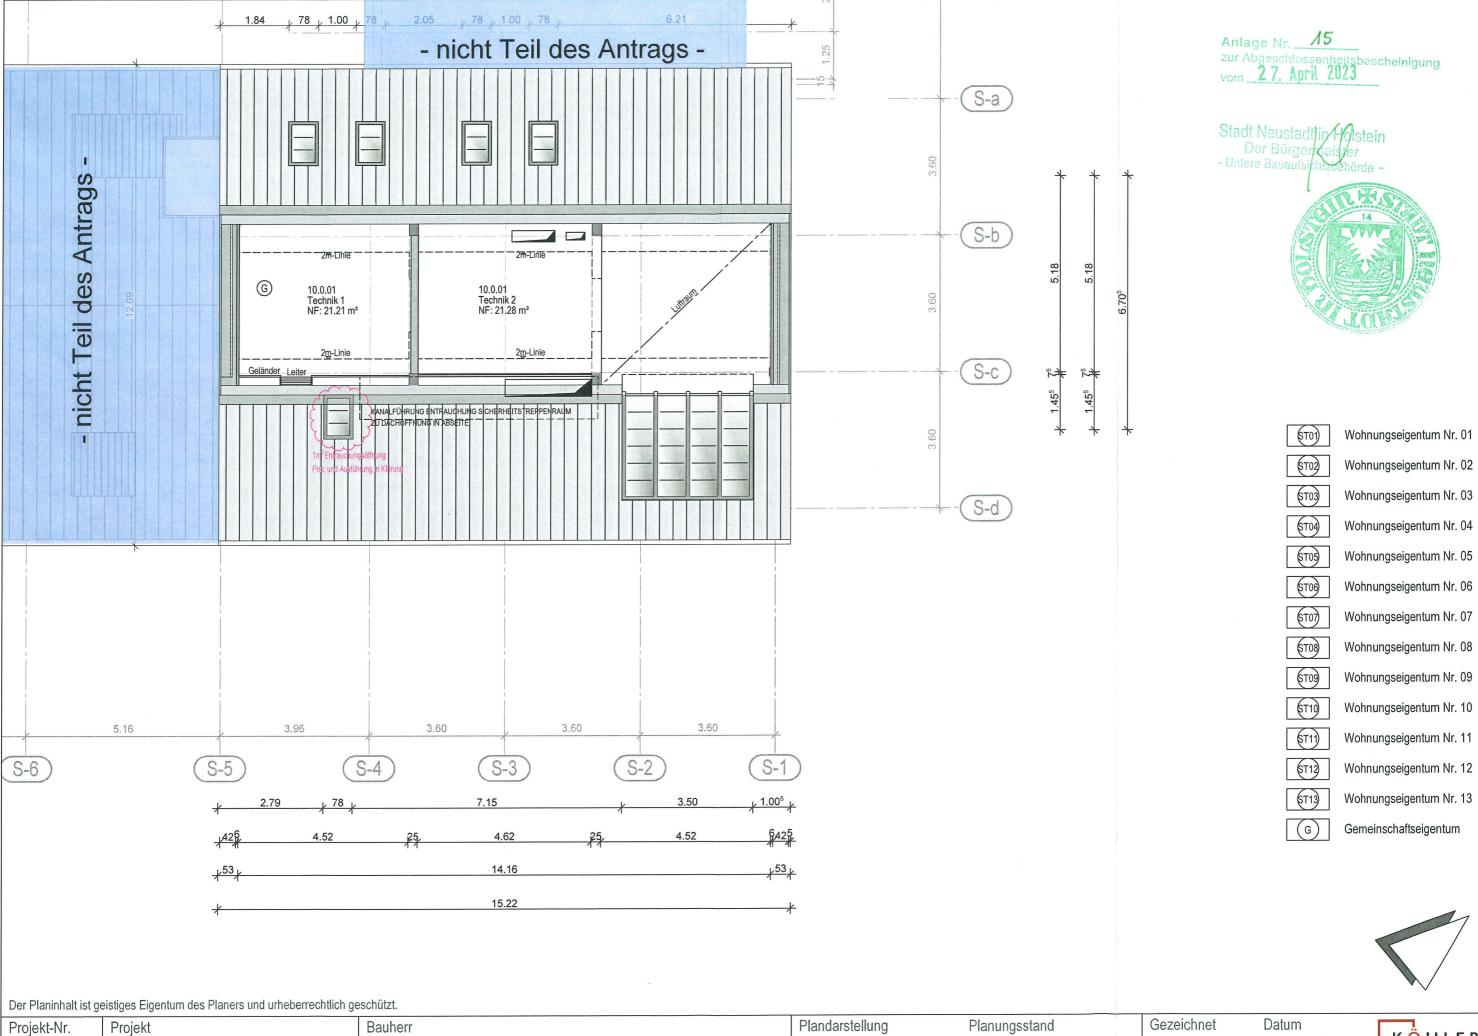

Südturm

10.OG - Whg. 13

HMD Entwicklungsgesellschaft Neustadt mbH

Kaiserstraße 26, 24768 Rendsburg

21-06-01

Speichertürme Neustadt i.H.

Bahnhofstraße 14, 23730 Neustadt i.H.

KÖHLER
Architekturbüro

Dotinde 10 - 2370 Seriodefficege
10 - 556 15 - 100 - 1

06.04.2023


Maßstab 1:100


hill

Plan: 868

Antrag auf

Abgeschlossenheit

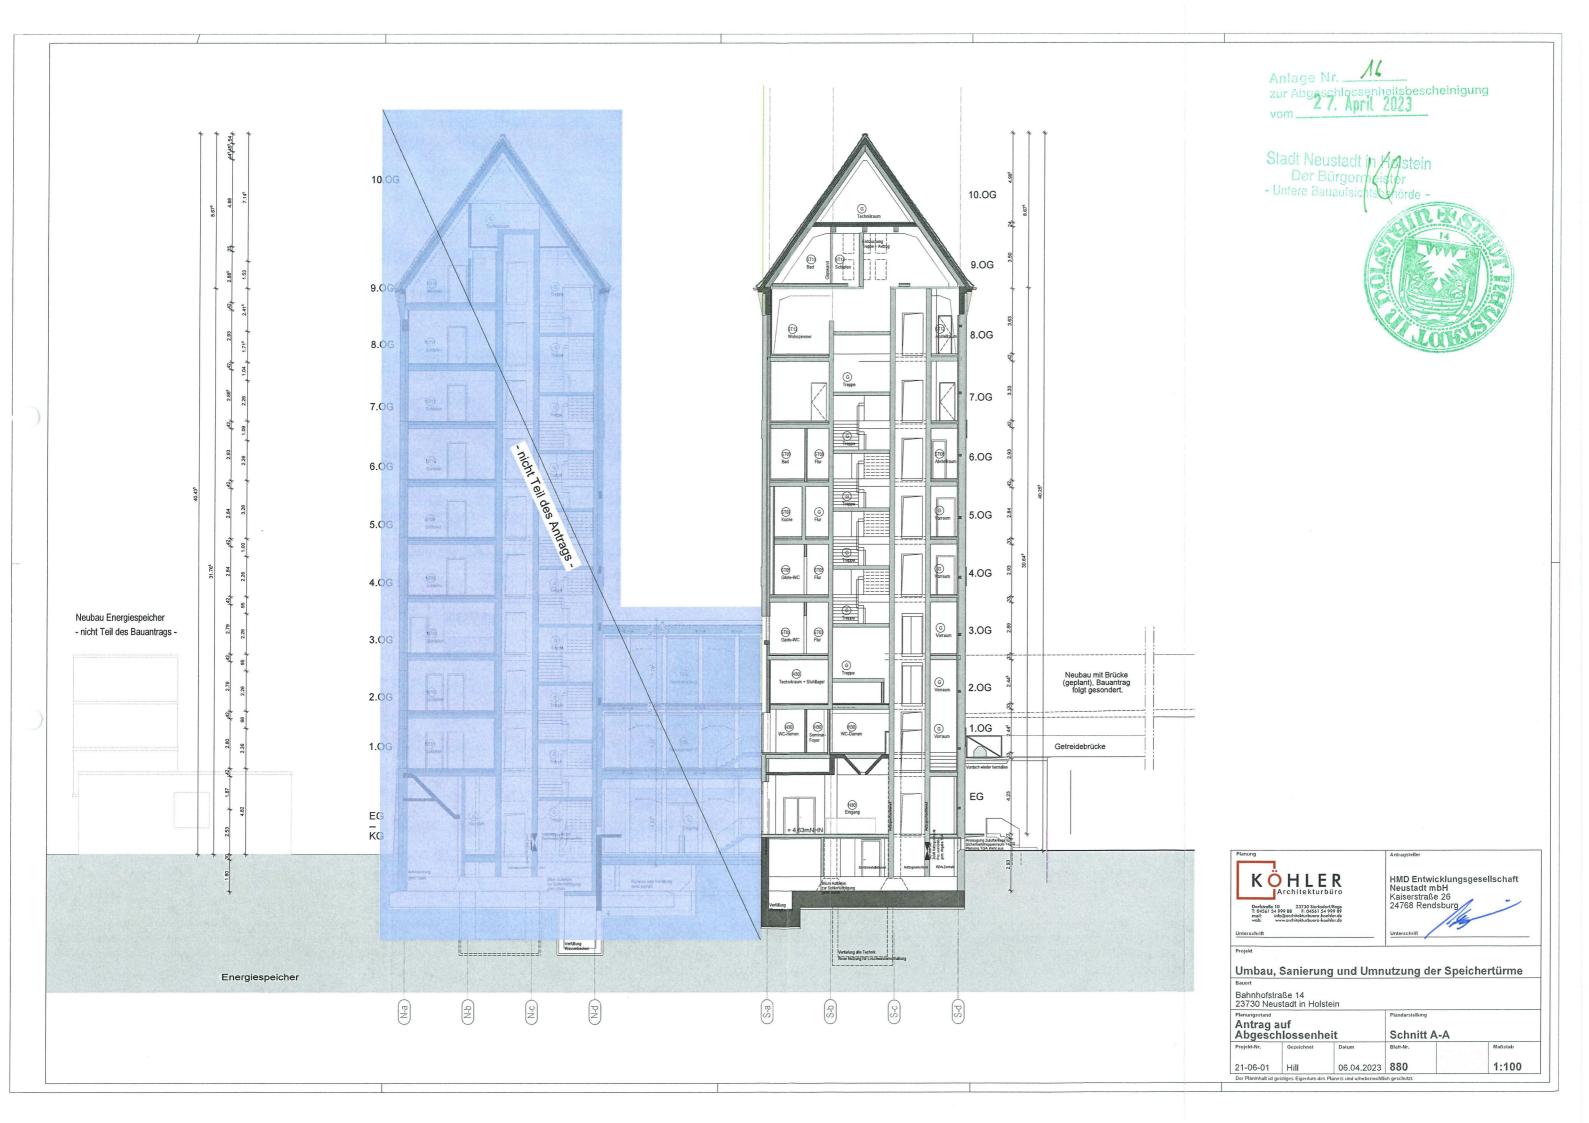

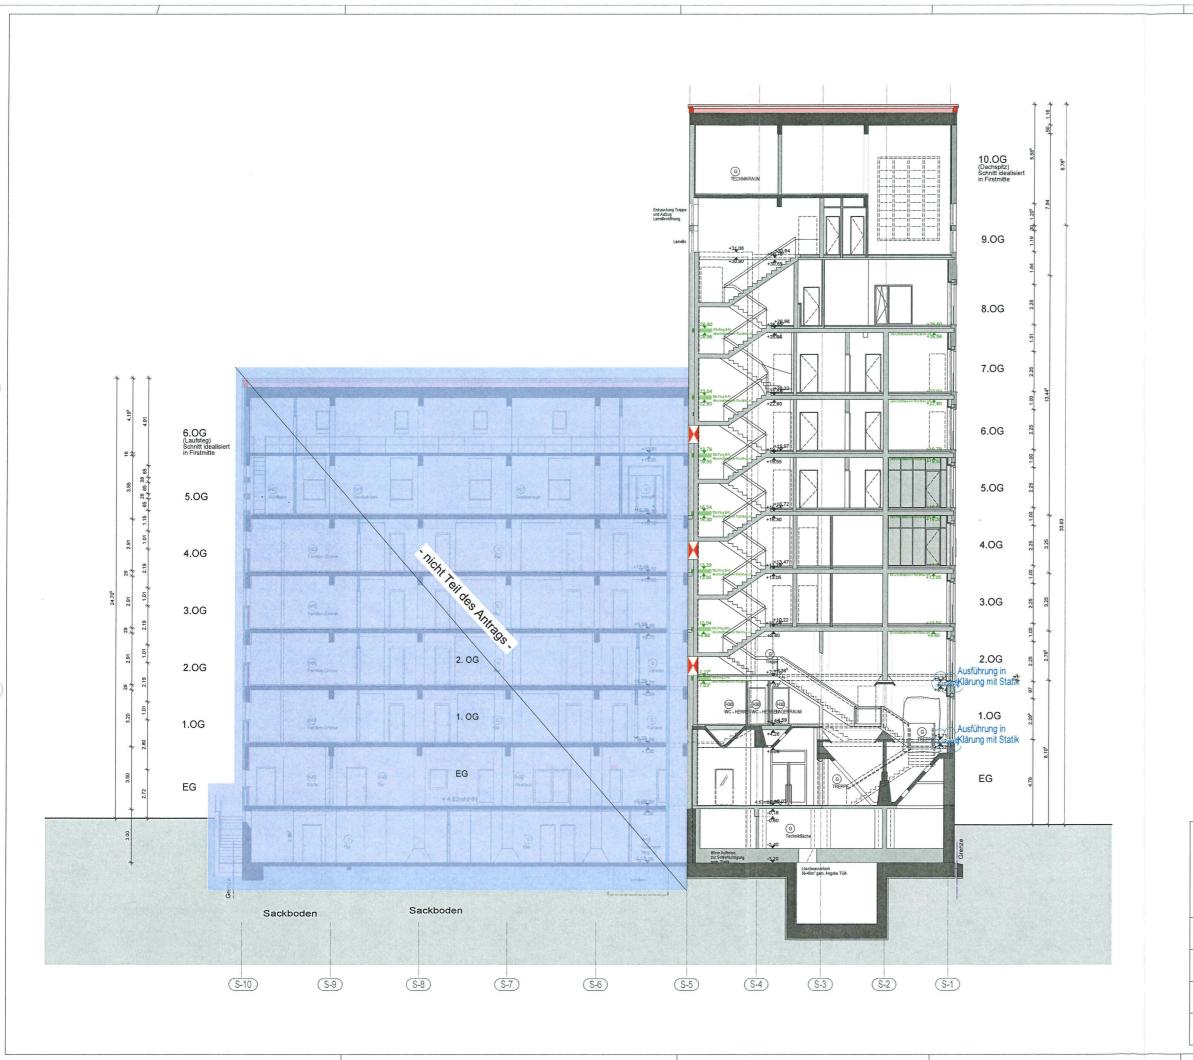

Stadt Neustadt in Afolstein Der Bürgerneister - Untere Bauaufsahlsbehörde -



Umbau, Sanierung und Umnutzung der Speichertürme

Bahnhofstraße 14
23730 Neustadt in Holstein

Planungsstand
Antrag auf
Abgeschlossenheit
Abgeschlossenheit
Abgeschlossenheit

21-06-01 Hill 06.04.2023 **881 1:100**

9. OG (ST12) 8. OG 7. OG (ST10) 6. OG 5. OG STOR 4. OG 3. OG ST03 Neubau mit Brücke (geplant), Bauantrag folgt gesondert. 2. OG (H30) 1. OG EG zukünftiger Energiespeicher - kein Teil des Bauantrags -Südturm Verbindungsbau Nordturm Neubau Energiespeicher Stadt Neustadt in Floistein Der Bürgermelster



Umbau, Sanierung und Umnutzung der Speichertürme

Bahnhofstraße 14 23730 Neustadt in Holstein

Antrag auf Abgeschlossenheit **Ansicht Nord-Ost**

06.04.2023 883 21-06-01 Hill

1:100

6 6 6 ST13 ST10 STOR 6. OG STOR 5. OG 4. OG 3. OG \$102 2. OG \$T07 +6.94 1. OG EG Südturm Sackboden

Stadt Neustadt in Holstein Der Bürgermeister - Untere Bauau stensbehörde




9. OG 9. OG 8. OG 8. OG 7. OG 7. OG _nichtTeil des Antrags -6. OG 6. OG 5. OG 5. OG 4. OG 4. OG 3. OG 3. OG 2. OG Neubau mit Brücke (geplant), Bauantrag folgt gesondert. 2. OG 2. OG 1. OG 1. OG EG EG zukünftiger Energiespeicher - kein Teil des Bauantrags -EG Neubau Energiespeicher Nordturm Verbindungsbau Südturm

Anlage Nr. 20 zur Abgeschlossenheitsbescheinigung vom 27. April 2023

Stadt Neustadt in Holstein Der Bürgermeister - Untere Bauaufsichtsbehörde -

sichtsbehörde



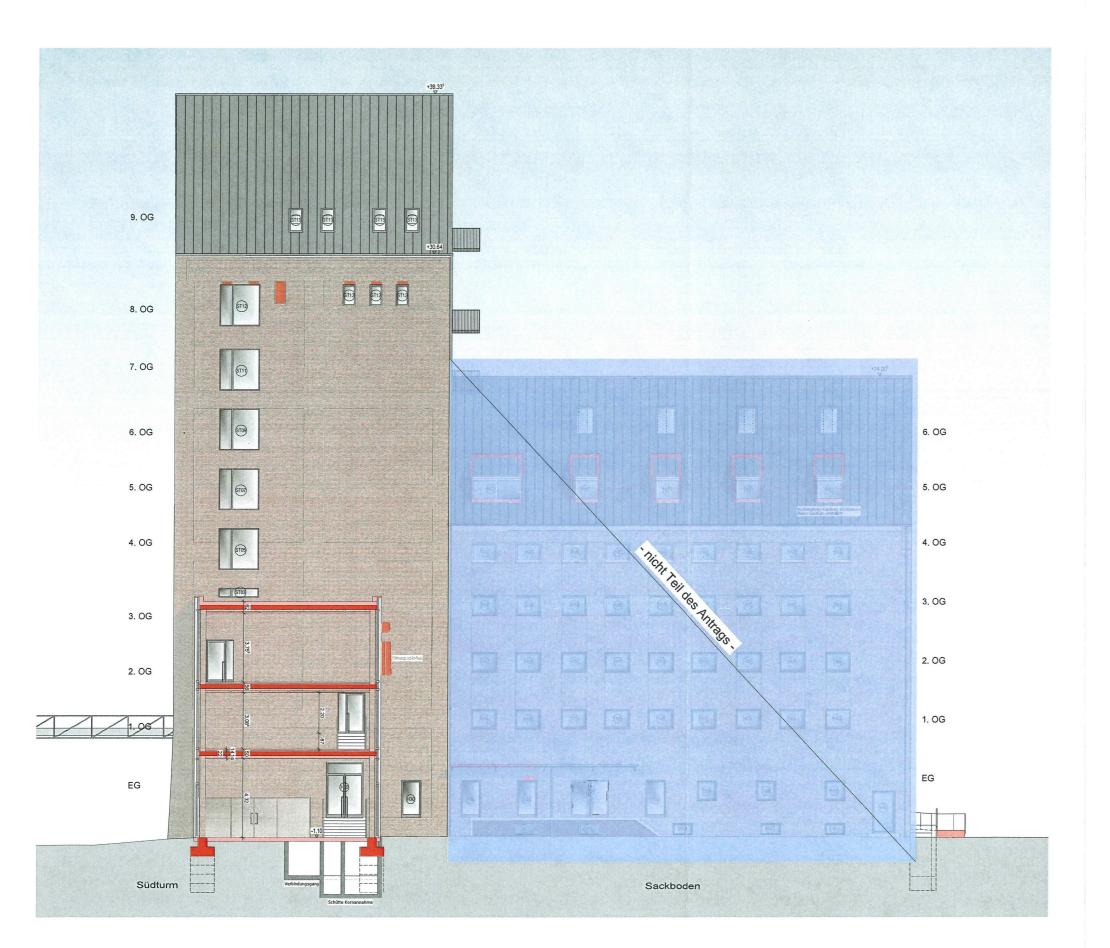

Antage Nr. 21 zur Abgeschlossenheitsbescheinigung vom 27. April 2023

Stadt Neustadt In/-lostein Der Bürgermeister - Untere Bauaufsichtsbehörde -

